

*Dublettera*

Hovmene den 7 dec 2009

Till berörda vägsamfälligheter respektive dikningsföretag.

**Medgivande för dragnig av vattenledning**

I samband med dragnig av vattenledning för Vättervatten och bredband till fastigheter i socknarna Högstena, Tiarp, Åsle och Karleby/Uddagården planeras passage genom Er samfällighets väg respektive område som berörs av dikningsföretag.

Passage kommer att ske enligt markering på bifogad karta.

Berörda vägsamfälligheter och dikningsföretag kommer att vara sakägare vid kommande lantmäteriförrättning för att bilda en anläggningssamfällighet..

För ytterligare information kontakta:  
Gösta Almberg tel 0515-36080  
Claes-Göran Olsson tel 0500-454045

Namn på Vägsamfälligheten/Dikningsföretaget:

**Reastorp ga:1, Reastorp vägsamfällighet**

Vi har tagit del av ovanstående information, och medger att den blivande samfällighetsföreningen för Vättervatten får passera genom berörd väg respektive dikningsföretag.



.....


Underskrift

.....

.....

.....



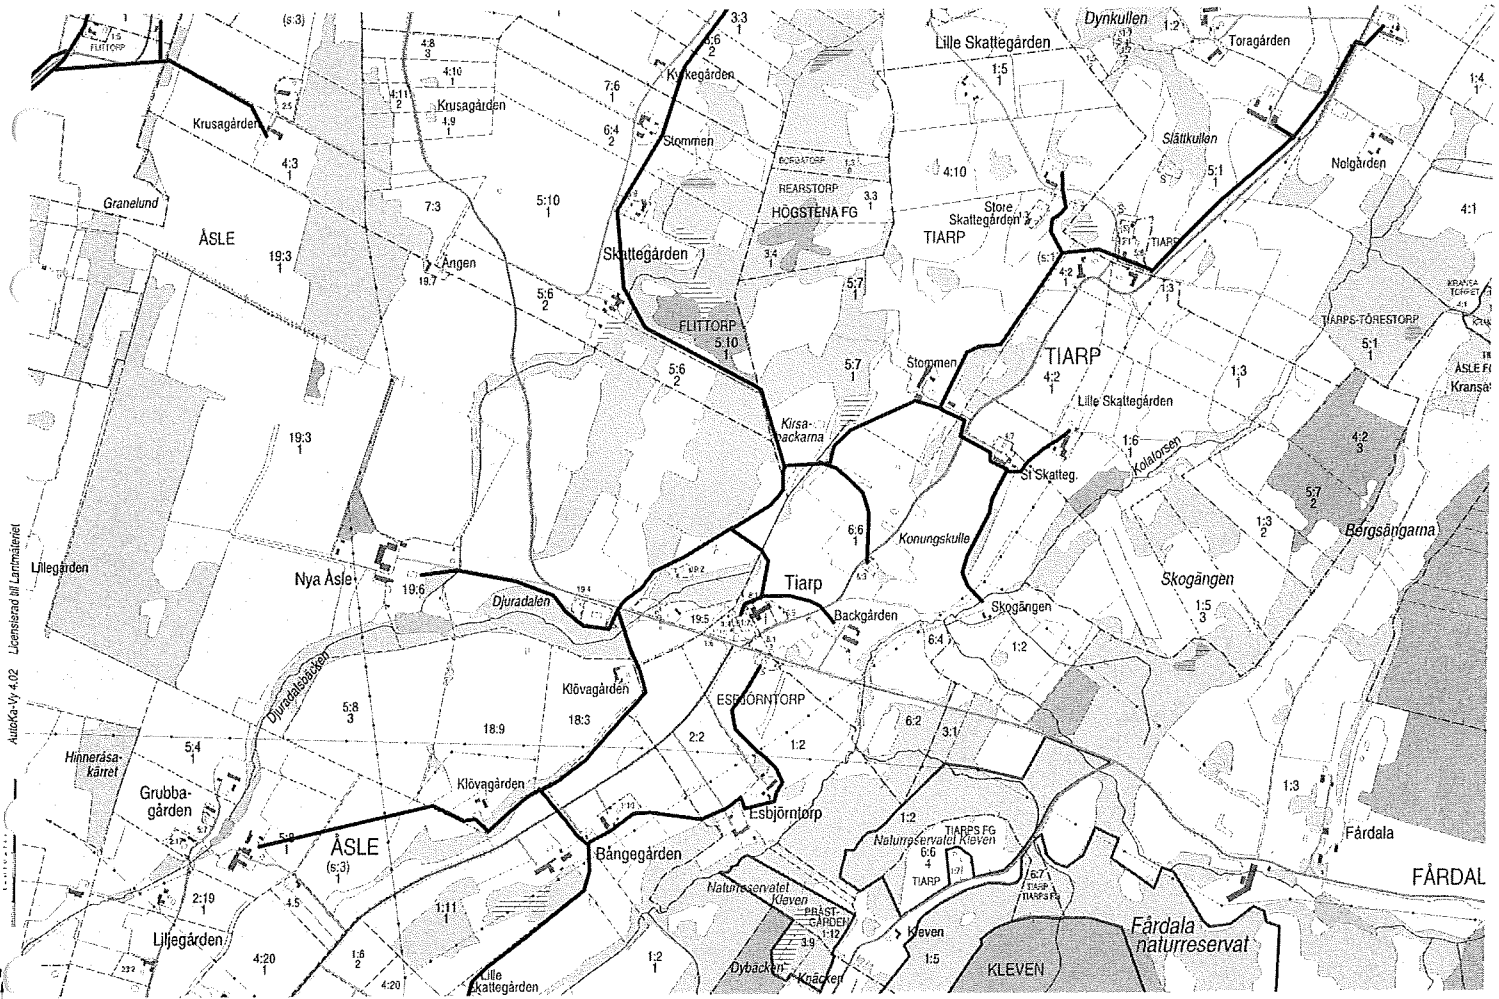

Autokav 4.02 Licensrad til Larmmåleriet

System SVREF 99 TM Aktualitet: 2009-11-05  
 Kartredovisningen har ikke rättsverkan, jmf. mot beslut i larmmåtehandlinger.



Skala 1:10000

N = 6449986  
 E = 422779

Hovmene den 7 dec 2009

Till berörda vägsamfälligheter respektive dikningsföretag.

### Medgivande för dragning av vattenledning

I samband med dragning av vattenledning för Vätternvatten och bredband till fastigheter i socknarna Högstena, Tiarp, Åsle och Karleby/Uddagården planeras passage genom Er samfällighets väg respektive område som berörs av dikningsföretag.

Passage kommer att ske enligt markering på bifogad karta.

Berörda vägsamfälligheter och dikningsföretag kommer att vara sakägare vid kommande lantmäteriförrättning för att bilda en anläggningssamfällighet..

För ytterligare information kontakta:  
Gösta Almberg tel 0515-36080  
Claes-Göran Olsson tel 0500-454045

Namn på Vägsamfälligheten/Dikningsföretaget:

**Flittorp ga:1, Flittorp vägsamfällighet**

Vi har tagit del av ovanstående information, och medger att den blivande samfällighetsföreningen för Vätternvatten får passera genom berörd väg respektive dikningsföretag.




Underskrift

.....

.....

.....

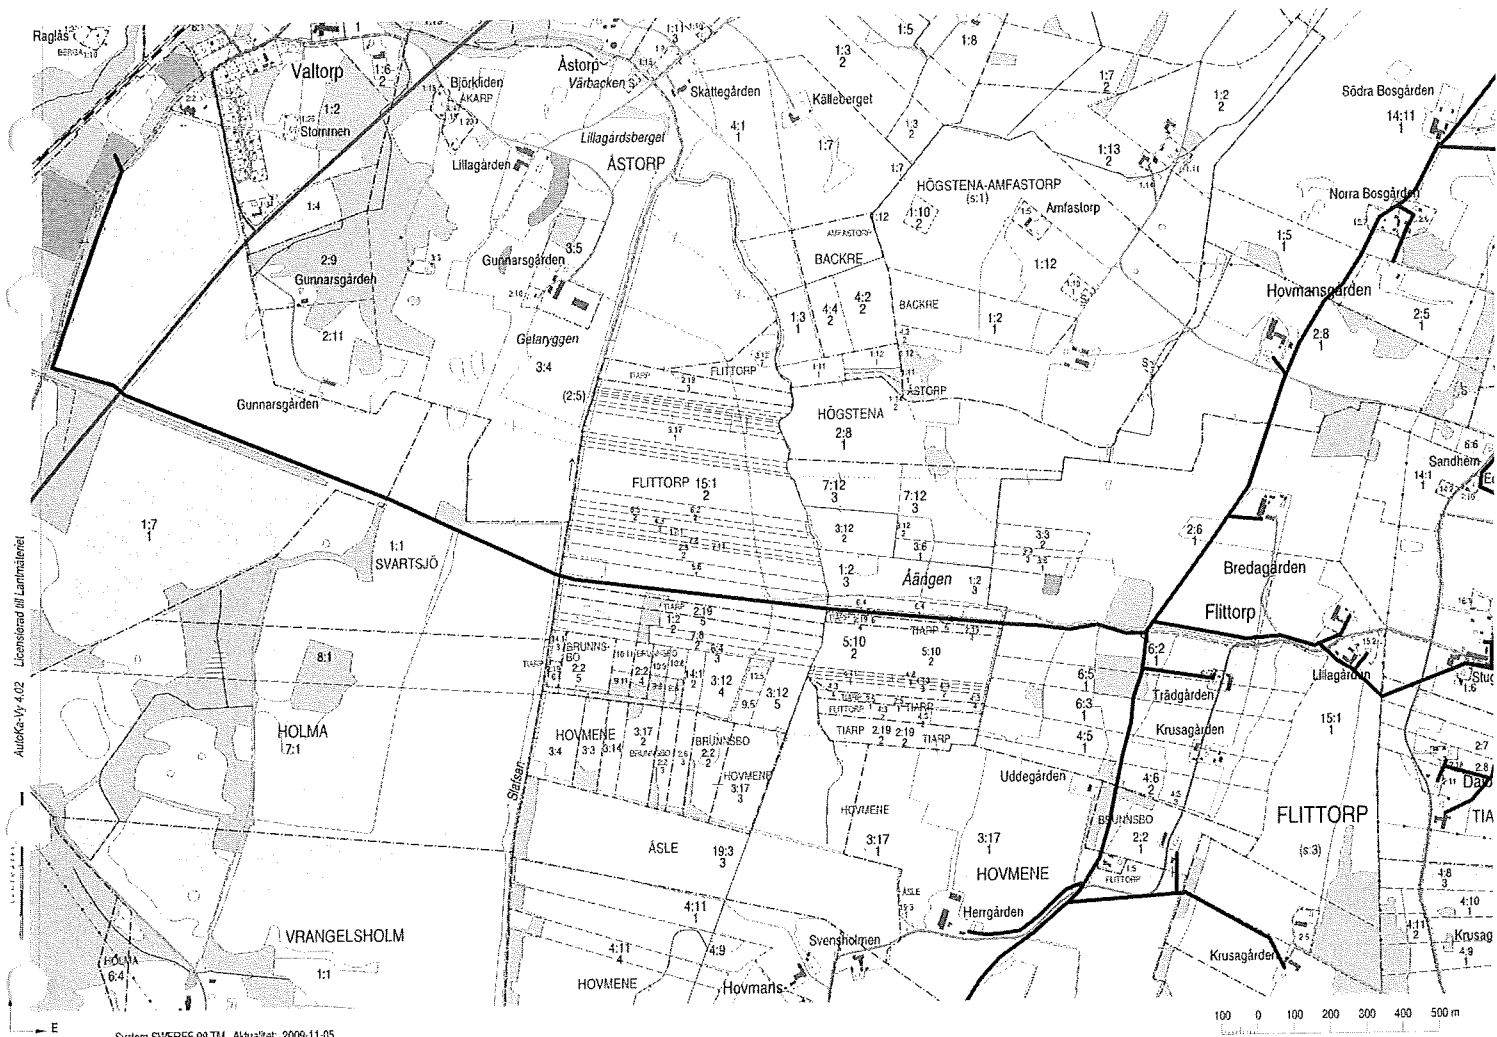

AutokG-Vy 4.02 - Licenserad till Lantmätarvärdet

System SWEREF 99 TM Aktualitet: 2009-11-05  
 Kartredovisningen har inte rätsverkan, jfr mot beslut i lantmäterihandlingar.

N = 6452276  
 E = 418972

Skala 1:10000

Hovmene den 7 dec 2009

Till berörda vägsamfälligheter respektive dikningsföretag.

### Medgivande för dragning av vattenledning

I samband med dragning av vattenledning för Vättervatten och bredband till fastigheter i socknarna Högstena, Tiarp, Åsle och Karleby/Uddagården planeras passage genom Er samfällighets väg respektive område som berörs av dikningsföretag.

Passage kommer att ske enligt markering på bifogad karta.

Berörda vägsamfälligheter och dikningsföretag kommer att vara sakägare vid kommande lantmäteriförrättning för att bilda en anläggningssamfällighet..

För ytterligare information kontakta:  
Gösta Almberg tel 0515-36080  
Claes-Göran Olsson tel 0500-454045

Namn på Vägsamfälligheten/Dikningsföretaget:


**Högstena-Amfastorp ga:1, Amfastorp-Öja vägsamfällighet**

Vi har tagit del av ovanstående information, och medger att den blivande samfällighetsföreningen för Vättervatten får passera genom berörd väg respektive dikningsföretag.

.....  
Underskrift


*G. Walaade N. ord*

*Stellan Jönqvist kassör*

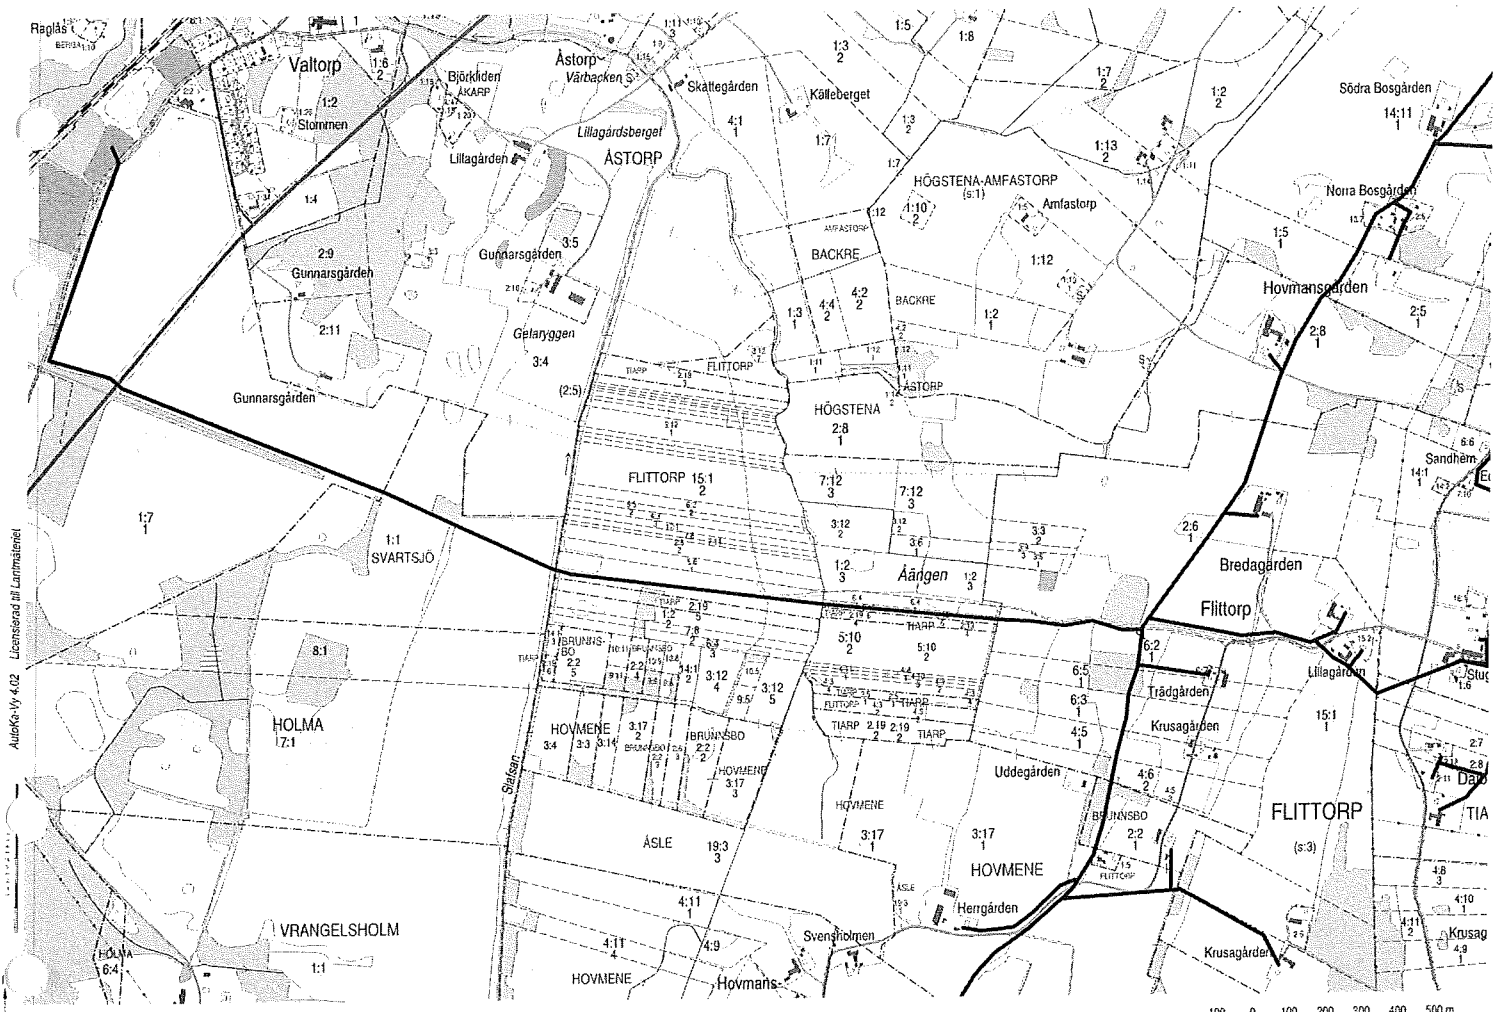

AutoKiv 4.02 Licenserad till Lantmäteriet

System SVREF 99 TM Aktualitet: 2009-11-05  
 Kartredovisningen har inte rättsverkan, jmf: mot beslut i lantmäterihandlingar.  
 N = 6452276  
 E = 419972

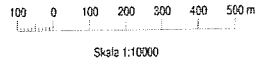

Hovmene den 7 dec 2009

Till berörda vägsamfälligheter respektive dikningsföretag.

### Medgivande för draging av vattenledning

I samband med draging av vattenledning för Vättervatten och bredband till fastigheter i socknarna Högstena, Tiarp, Åsle och Karleby/Uddagården planeras passage genom Er samfällighets väg respektive område som berörs av dikningsföretag.

Passage kommer att ske enligt markering på bifogad karta.

Berörda vägsamfälligheter och dikningsföretag kommer att vara sakägare vid kommande lantmäteriförrättning för att bilda en anläggningssamfällighet..

För ytterligare information kontakta:

Gösta Almberg tel 0515-36080

Claes-Göran Olsson tel 0500-454045

Namn på Vägsamfälligheten/Dikningsföretaget:

**Enskilda vägen Åsle Grubbagården 5:2 till allmänna vägen Åsle-Flittorp, vägförrättning år 1959.**

Vi har tagit del av ovanstående information, och medger att den blivande samfällighetsföreningen för Vättervatten får passera genom berörd väg respektive dikningsföretag.




Underskrift

.....

.....

.....

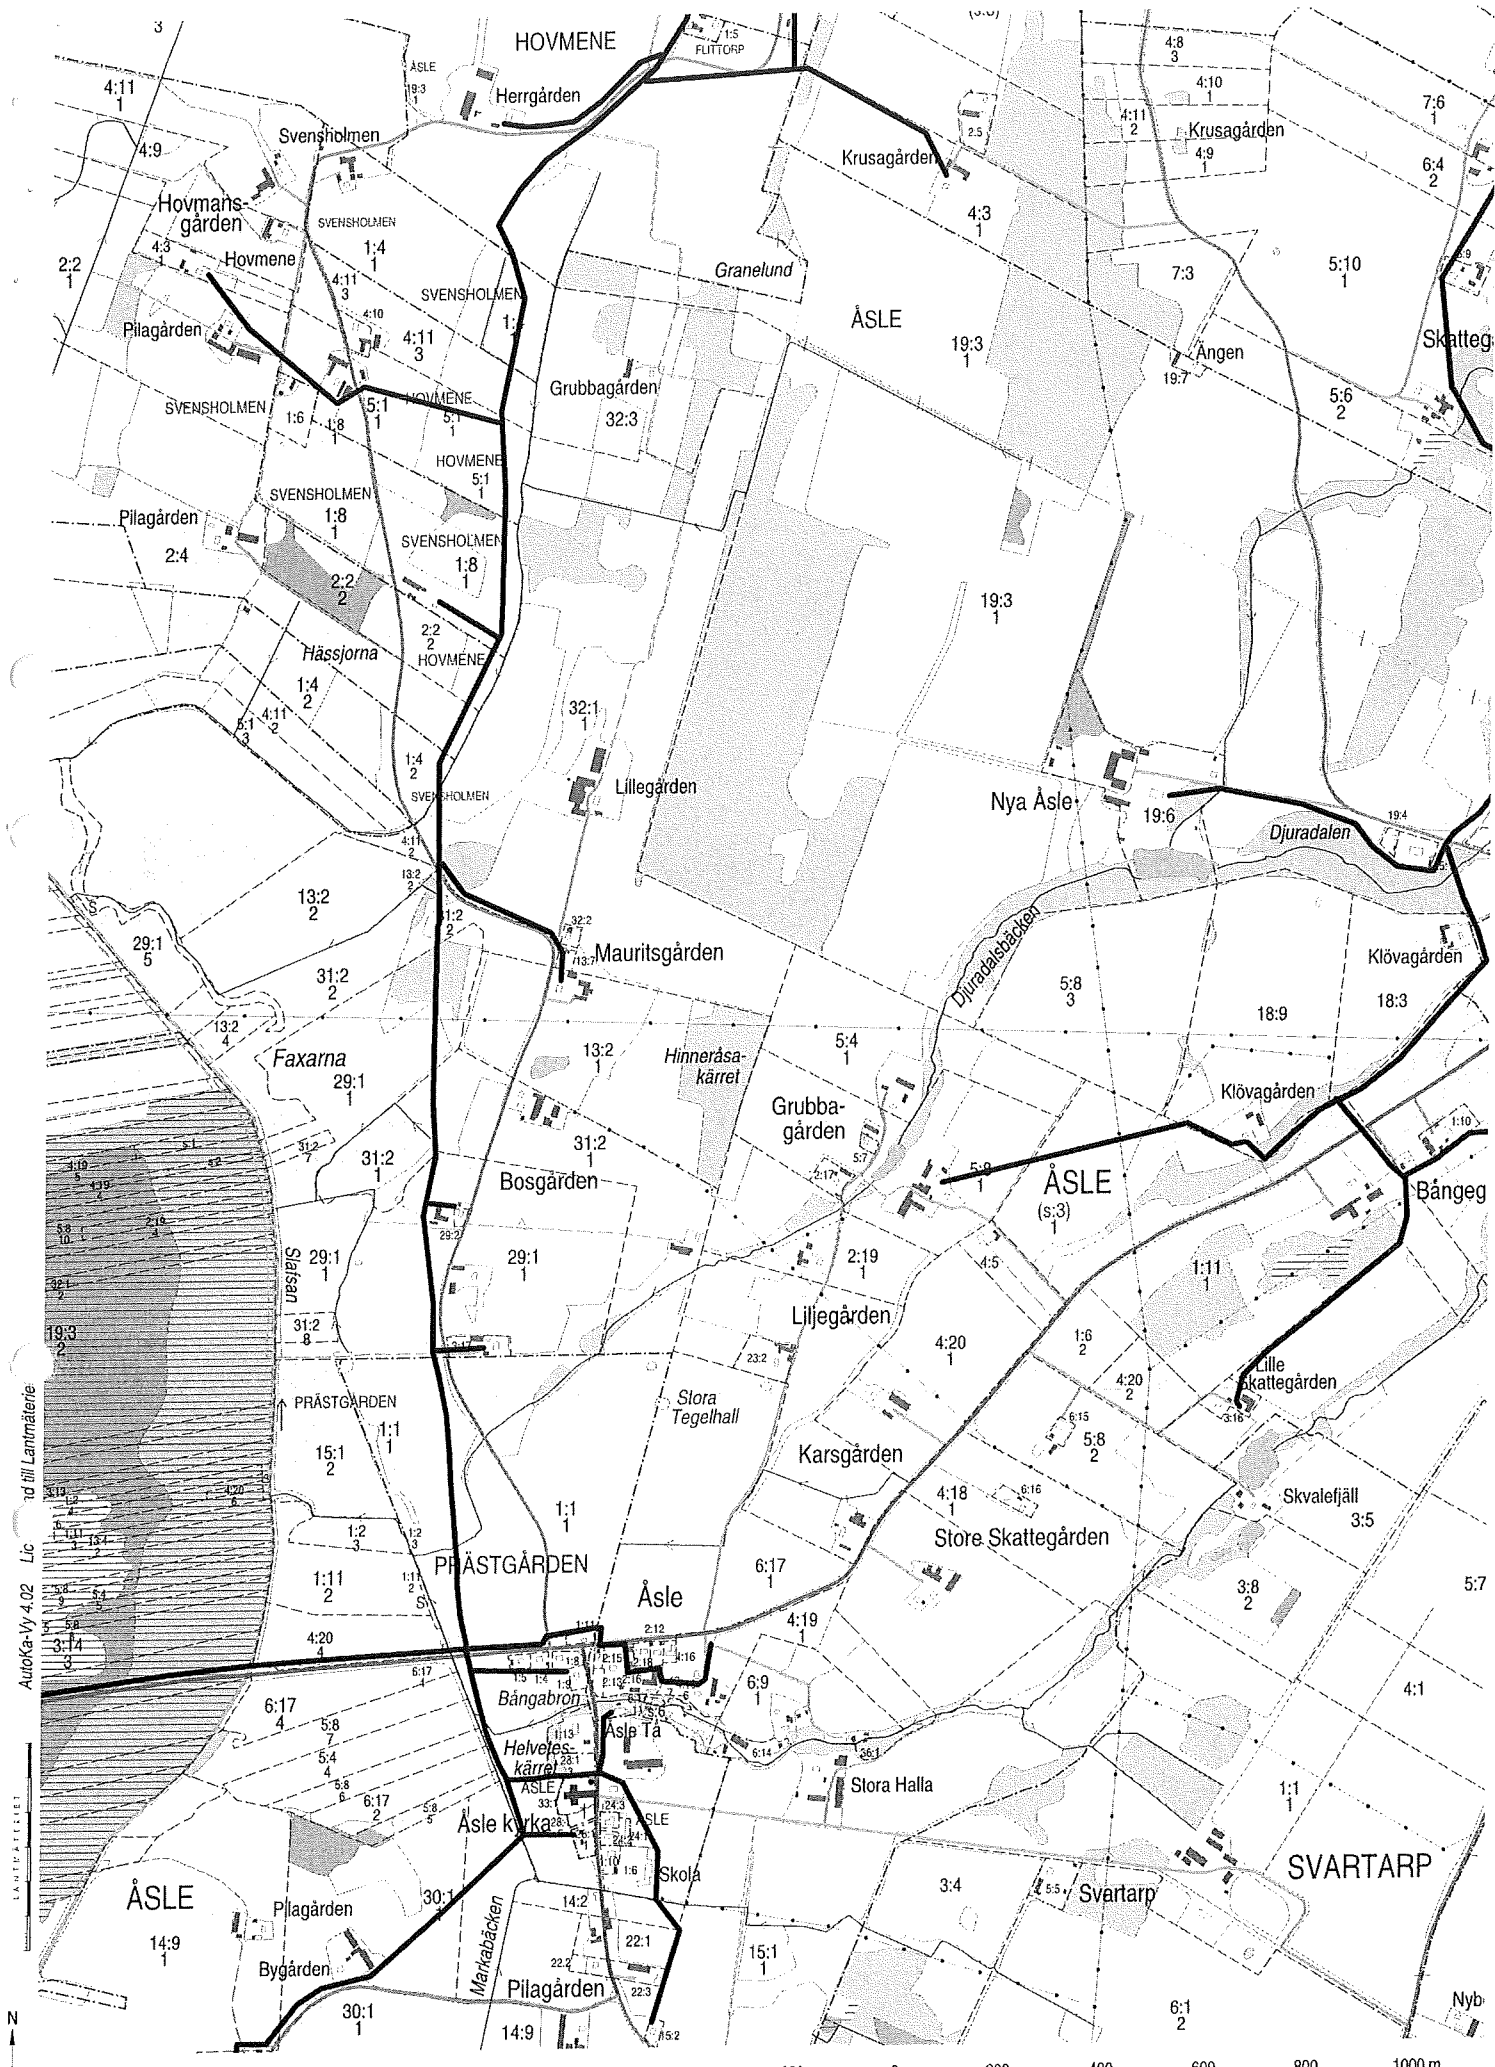

AutoKav 4.02 Lic. till Lantmätare

LANTMÄTERIET

N  
 E

System SWEREF 99 TM Aktualitet: 2009-11-05  
 Kartredovisningen har inte rättsverkan, jämför mot beslut i lantmäterihandlingar.

200 0 200 400 600 800 1000 m

Skala 1:10000

N = 6448744  
 E = 421686

Hovmene den 7 dec 2009

Till berörda vägsamfälligheter respektive dikningsföretag.

### Medgivande för dragning av vattenledning

I samband med dragning av vattenledning för Vätternvatten och bredband till fastigheter i socknarna Högstena, Tiarp, Åsle och Karleby/Uddagården planeras passage genom Er samfällighets väg respektive dikningsföretag.

Passage kommer att ske enligt markering på bifogad karta.

Berörda vägsamfälligheter och dikningsföretag kommer att vara sakägare vid kommande lantmäteriförrättning för att bilda en anläggningssamfällighet..

För ytterligare information kontakta:  
Gösta Almqvist tel 0515-36080  
Claes-Göran Olsson tel 0500-454045

Namn på Vägsamfälligheten/Dikningsföretaget:

..... Åsle Ga: 2 Lille Skattegården .....

Vi har tagit del av ovanstående information, och medger att den blivande samfällighetsföreningen för Vätternvatten får passera genom berörd väg respektive dikningsföretag.

  
.....  
Underskrift

.....  
.....  
.....

Hovmene den 7 dec 2009

Till berörda vägsamfälligheter respektive dikningsföretag.

### Medgivande för dragning av vattenledning

I samband med dragning av vattenledning för Vättervatten och bredband till fastigheter i socknarna Högstena, Tiarp, Åsle och Karleby/Uddagården planeras passage genom Er samfällighets väg respektive dikningsföretag.

Passage kommer att ske enligt markering på bifogad karta.

Berörda vägsamfälligheter och dikningsföretag kommer att vara sakägare vid kommande lantmäteriförrättning för att bilda en anläggningssamfällighet..

För ytterligare information kontakta:  
Gösta Almberg tel 0515-36080  
Claes-Göran Olsson tel 0500-454045

Namn på Vägsamfälligheten/Dikningsföretaget:

*Plantabergets Skogsvägsamfällighet*

Vi har tagit del av ovanstående information, och medger att den blivande samfällighetsföreningen för Vättervatten får passera genom berörd väg respektive dikningsföretag.

*Gösta Odvall*

Underskrift

.....

.....

.....